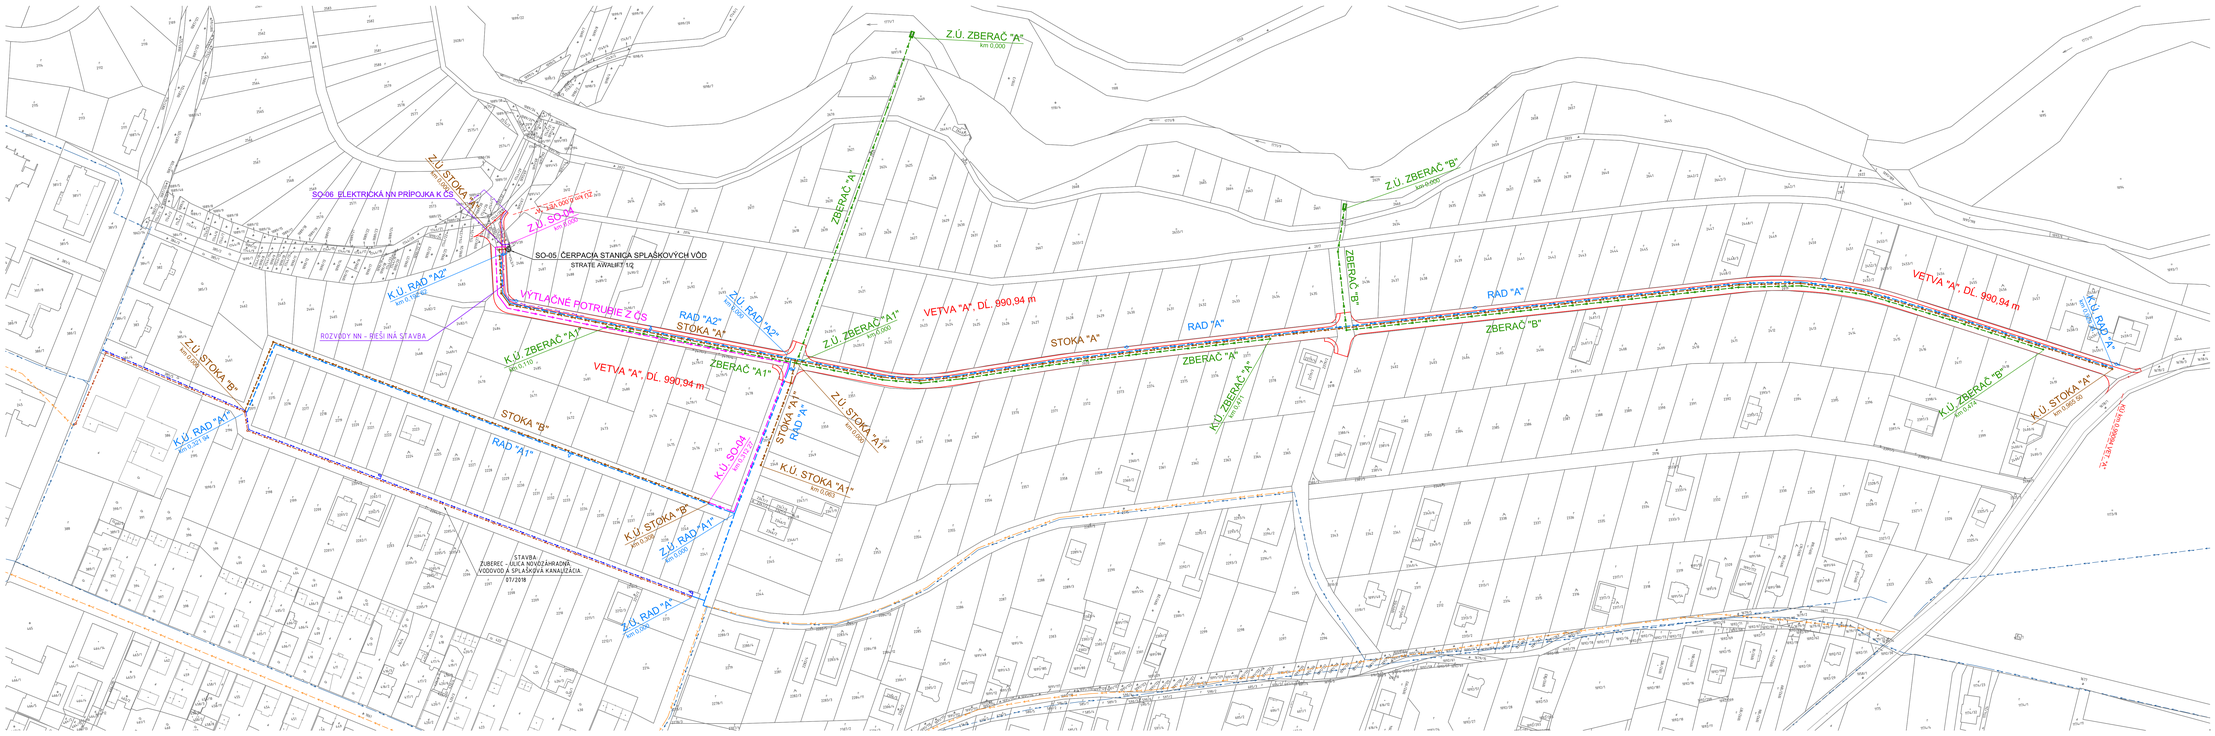

RIEŠENÉ STAVEBNÉ OBJEKTY

- SO-01 MIESTNA KOMUNIKÁCIA
- SO-02 VODOVOD
- SO-03 SPLAŠKOVÁ KANALIZÁCIA
- SO-04 VÝTLAČNÉ POTRUBIE Z ČS
- SO-05 CERPACIA STANICA SPLAŠKOVÝCH VÔD
- SO-06 ELEKTRICKÁ NN PRÍPOJKA K ČS
- SO-07 DAŽĎOVÁ KANALIZÁCIA

Súradnicový systém: JTSK
Výškový systém: Balt p.v.

HLAVNÝ INŽ. PROJEKTU : ING. OTTO	ZODPOVEDNÝ PROJEKTANT : ING. OTTO	VYPRACOVAL : ING. OTTO	Ing. Otto, s.r.o. 028 01 Vyšný Kubín 234 vladislav.otto@gmail.com +421/0903541761
MIESTO STAVBY : ZUBEREC			
INVESTOR : OBEC ZUBEREC			
STAVBA : ZUBEREC - UL. STUDENÁ A UL. NOVOZÁHRADNÁ 2. INŽINIERSKE SIETE.			FORMÁT : 14 A4
			DATUM : SEPTEMBER 2020
			ÚČEL : DÚR
			ZÁK.ČÍSLO : 20 - 063 - 600
OBSAH VÝKRESU : SITUÁCIA NA KATASTRÁLNOM PODKLADE			MIERKA : 1:1000 / ČÍSLO VÝKRESU : C.2.