



ÚPN OBCE ZUBEREC

NÁVRH RIEŠENIA - ČISTOPIS

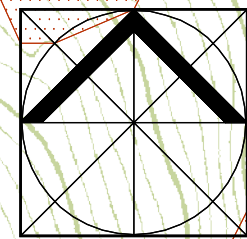

NÁVRH RIEŠENIA VEREJNÉHO TECHNICKÉHO VYBAVENIA VODNÉ HOSPODÁRSTVO m= 1: 5 000

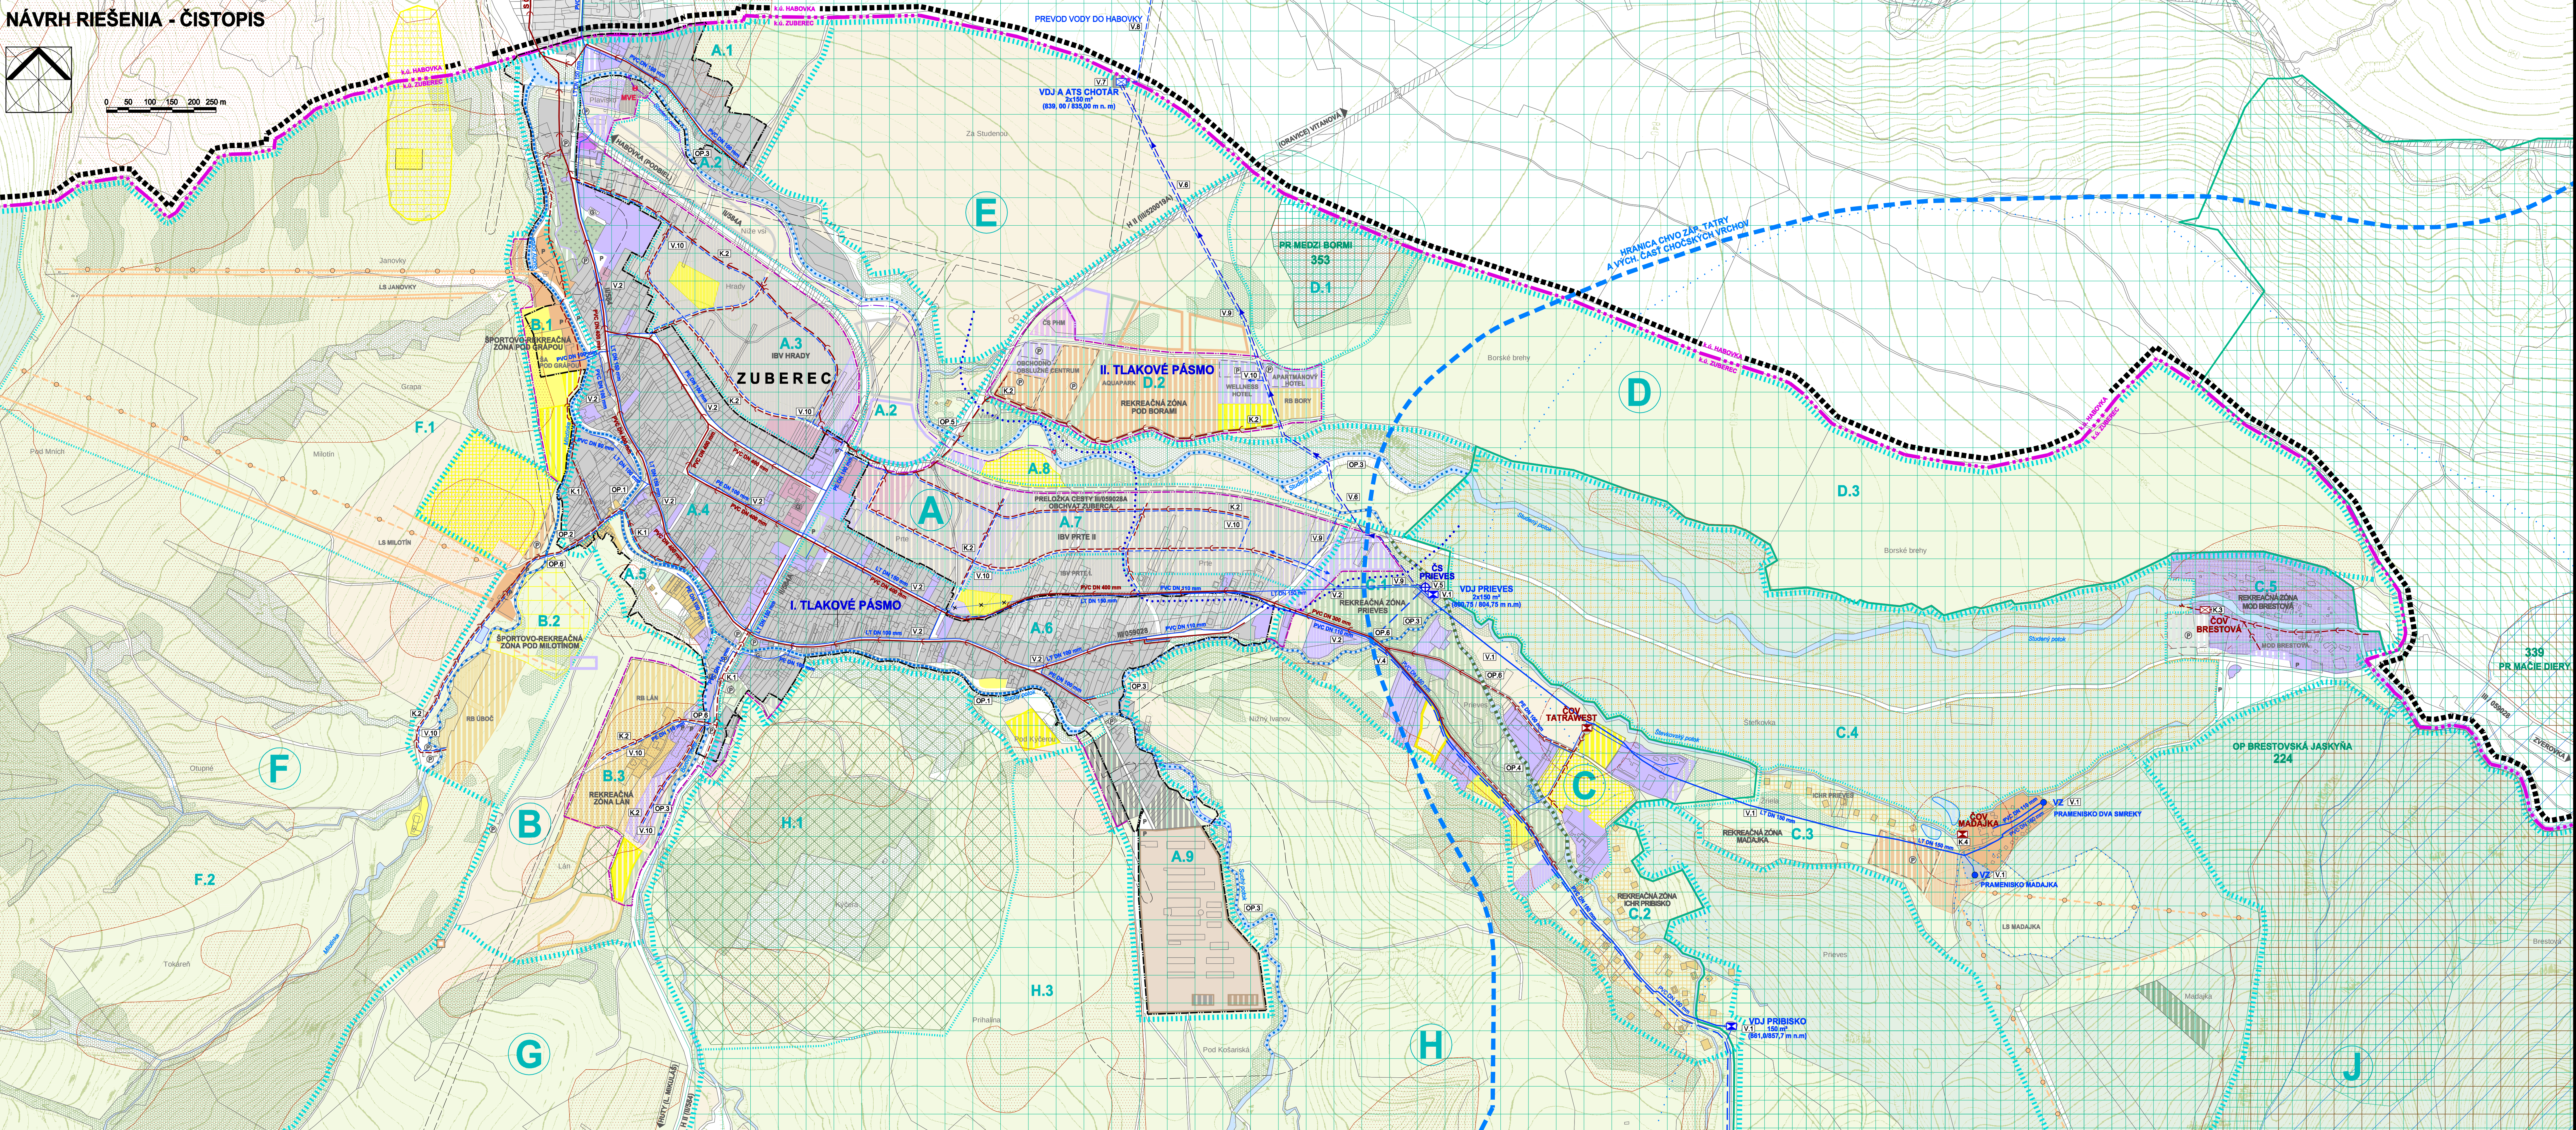

Zoznam verejnoprospešných stavieb			
STAV	NÁVRH	VÝHĽAD	
STAV	NÁVRH	VÝHĽAD	
-----	-----	-----	FUNKČNÉ PLOCHY REZERVOVANÉ PRE VÝUŽITIE VO VÝHĽADOVOM OBDOBÍ
-----	-----	-----	FUNKČNÉ PLOCHY NAVRHOVANÉ
-----	-----	-----	FUNKČNÉ PLOCHY PREVZATÉ Z DODANÝCH PODKLADOV (ÚP, ÚB, ÚZEMNÉ ROZPODIELY)
-----	-----	-----	FUNKČNÉ PLOCHY STAVAJÚCE
-----	-----	-----	PLOCHY BÝVANIA HROMADNÉHO
-----	-----	-----	PLOCHY BÝVANIA INDIVIDUÁLNEHO
-----	-----	-----	PLOCHY BÝVANIA S DOPLNKOVOU OBČANSKOJ VYBAVENOSŤOU A SLUŽBAMI NA PLOCHÁCH BÝVANIA INDIVIDUÁLNEHO
-----	-----	-----	POLYFUNKČNÉ PLOCHY S FUNKCIOU BÝVANIA A OBČANSKEJ VYBAVENOSTI
-----	-----	-----	PLOCHY A OBJEKTY OBČANSKEJ VYBAVENOSTI
-----	-----	-----	PLOCHY DOPRAVNÝCH STAVIEB (ČS PHM)
-----	-----	-----	PLOCHY VÝROBY, SKLADOV, TECHNICKÉ INFRAŠTRUKTÚRY A ZBERNÝ DVOR
-----	-----	-----	AREÁL RPD ZUBEREC
-----	-----	-----	VEREJNÁ ZELEN
-----	-----	-----	HRANICA TLAKOVÝCH PÁSIEM
-----	-----	-----	DEMONTÁŽ VODOVODU
-----	-----	-----	ČISTIAREŇ ODPADOVÝCH VOD
-----	-----	-----	OCHRANNÉ PÁSMO ČOV
-----	-----	-----	HLAVNÝ KANALIZAČNÝ ZBERAČ
-----	-----	-----	KANALIZÁCIA SPLAŠKOVÁ
-----	-----	-----	REGULÁCIA VODNÝCH TOKOV V ZASTAVANOM ÚZEMÍ (VO VODNEJ KRAJINE)
-----	-----	-----	REVITALIZÁCIA POTOKA PRIBISKÝ
-----	-----	-----	MAĽÁ VODNÁ ELEKTRAČNÁ / OBERNÉ MIESTO VODY PRE MVE
-----	-----	-----	TLAKOVÝ PRÍVÁDZ VODY MVE
-----	-----	-----	ODPADOVÝ KANÁL MVE

STAV	NÁVRH	VÝHĽAD	
-----	-----	-----	HRANICA CHVO ZAPADNÉ TATRY A VÝCHODNÁ ČASŤ CHOČSKÝCH VRCHOV
-----	-----	-----	VODÁRENSKÝ ZDROJ
-----	-----	-----	OCHRANNÉ PÁSMO VODÁRENSKÉHO ZDROJA 1. STUPŇA
-----	-----	-----	OCHRANNÉ PÁSMO VODÁRENSKÉHO ZDROJA 2. STUPŇA
-----	-----	-----	OCHRANNÉ PÁSMO VODÁRENSKÉHO ZDROJA 3. STUPŇA
-----	-----	-----	VODOJEM S NAVRHOVANOU AUTOMATICKOU TLAKOVOU STANCOU
-----	-----	-----	ČERPACIA STANICA
-----	-----	-----	VÝTLAČNÉ VODOVODNÉ POTRUBIE
-----	-----	-----	PRÍVODNÉ VODOVODNÉ POTRUBIE
-----	-----	-----	ROZVODNÉ VODOVODNÉ POTRUBIE



Zoznam zobrazených územných okrskov a územno-stavebných a územných blokov


SCHÉMA ZOBRAZENÝCH HRANÍC ÚO, ÚSB A ÚB