


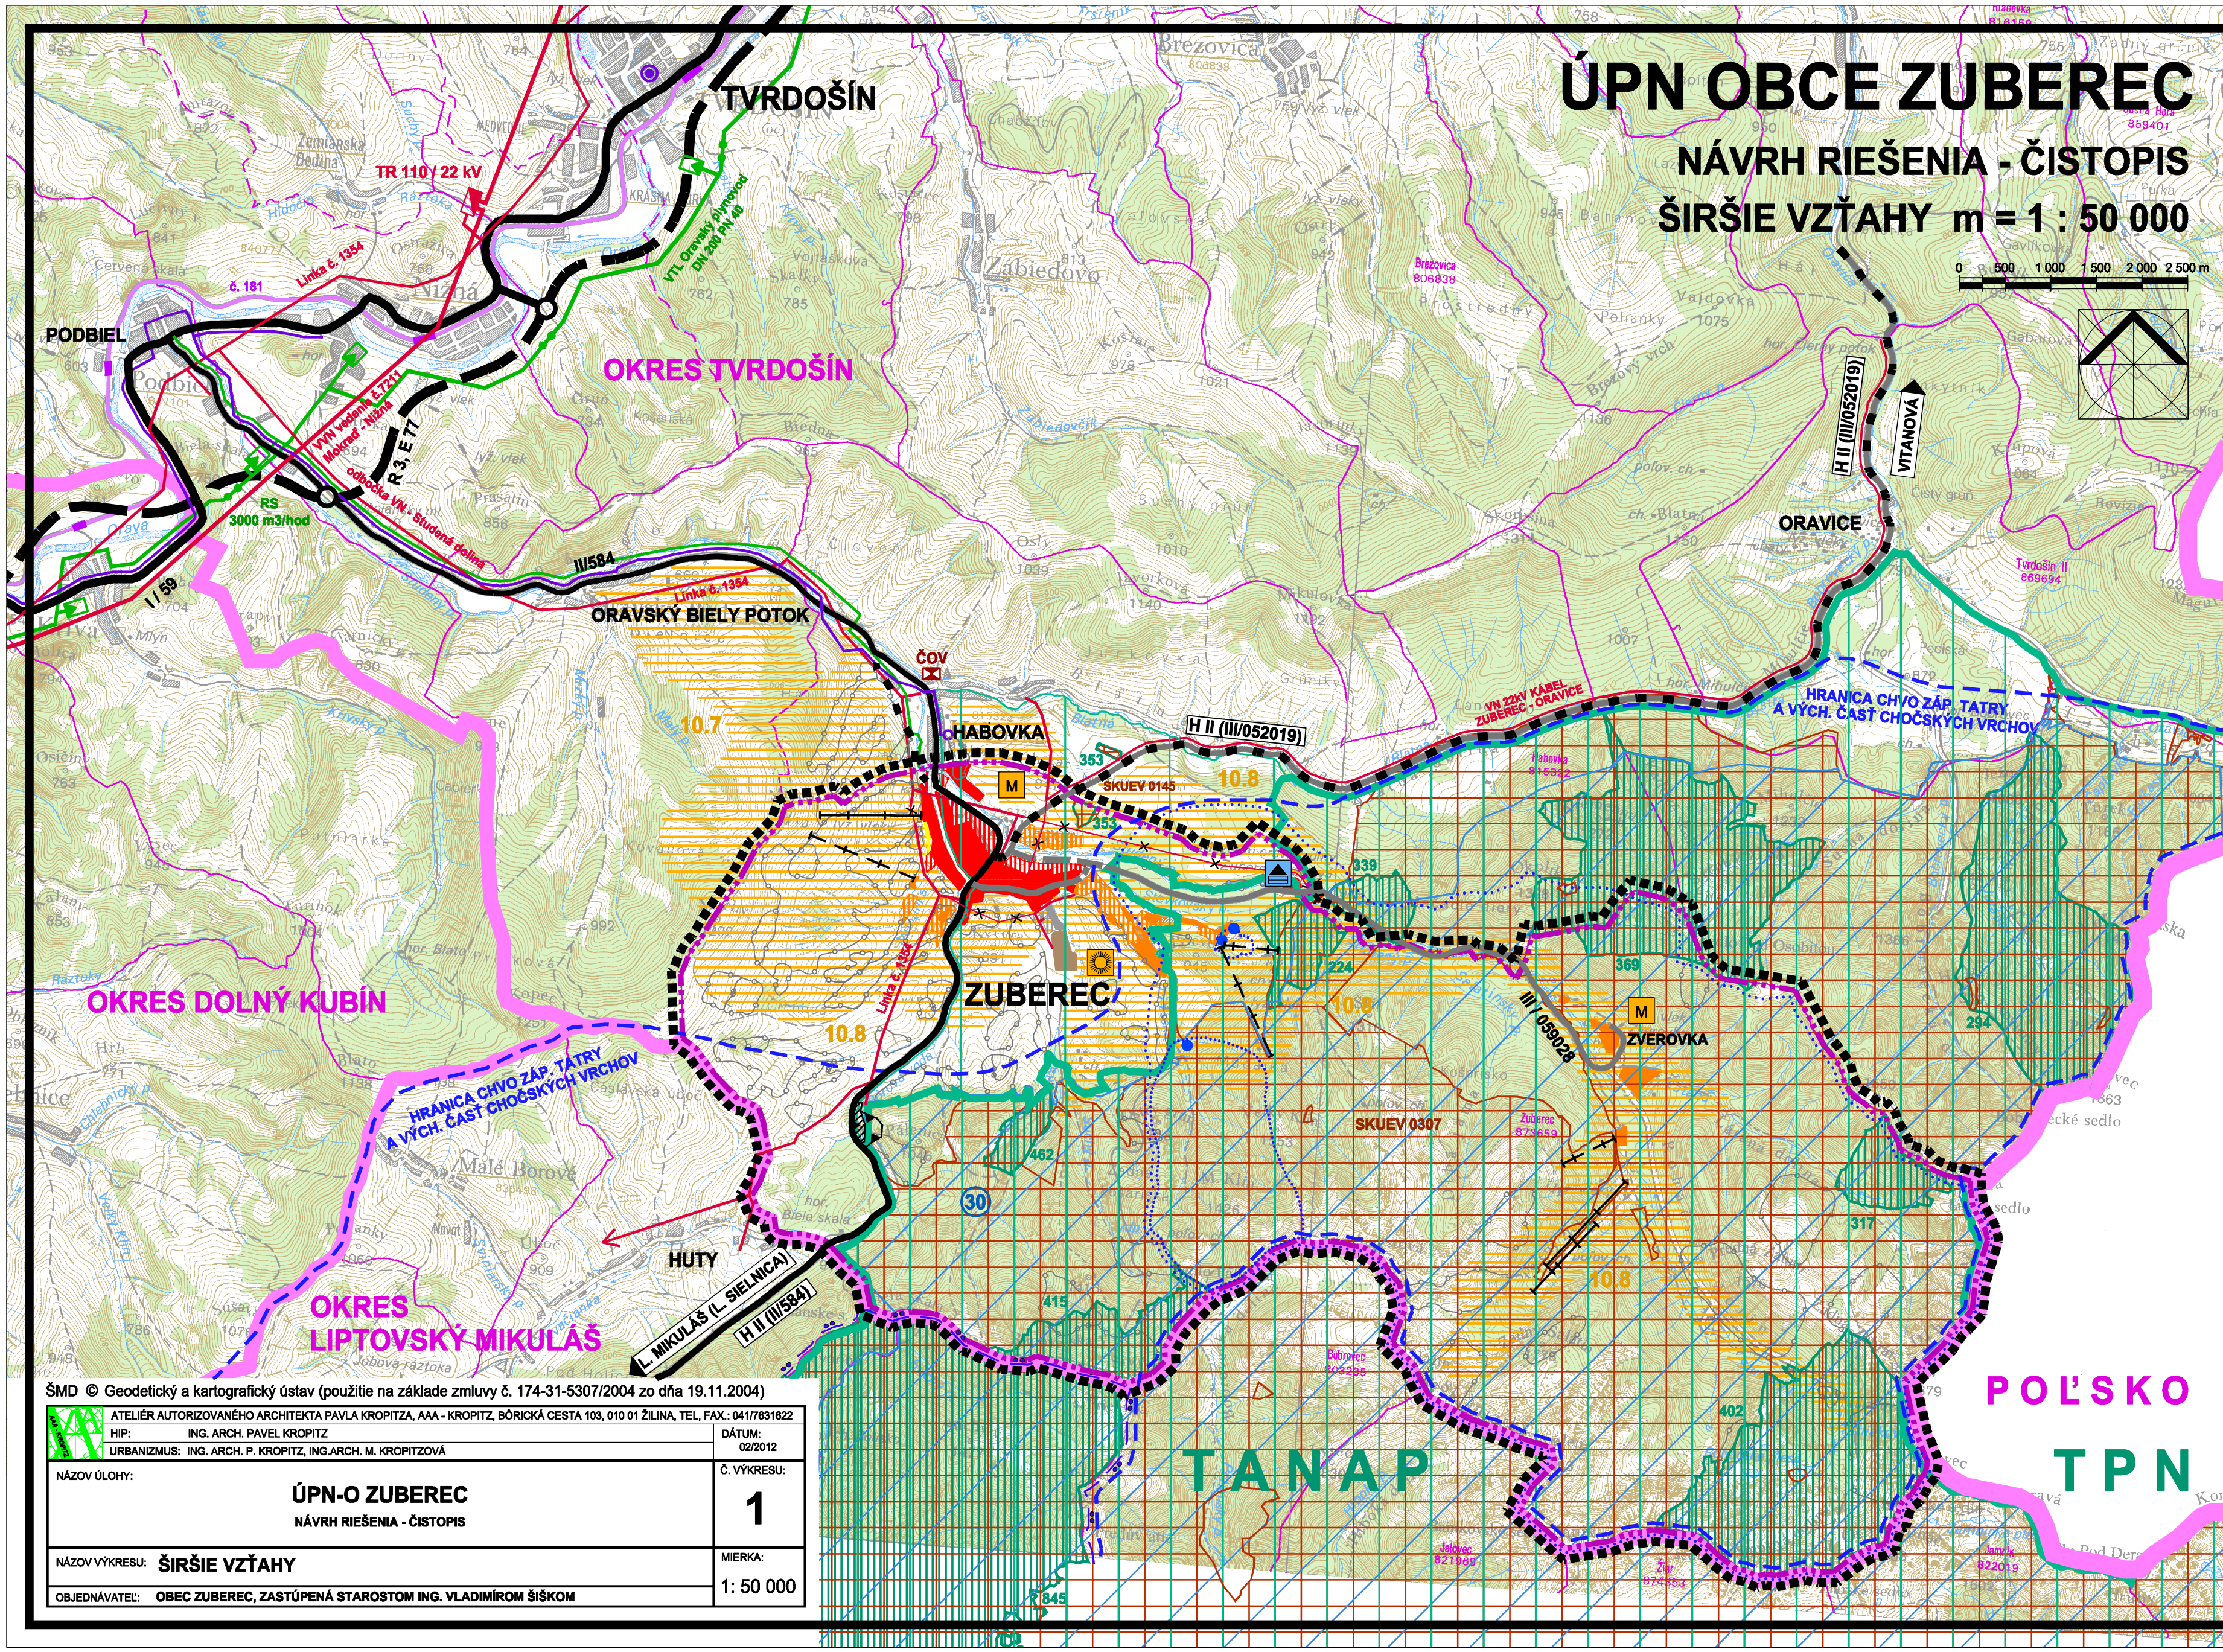


ÚPN OBCE ZUBEREC

NÁVRH RIEŠENIA - ČISTOPIS

ŠIRŠIE VZŤAHY m = 1 : 50 000

0 500 1 000 1 500 2 000 2 500 m

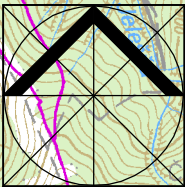

STAV	NAVRH	VÝHLAD	
			HRANICA RIEŠENÉHO ÚZEMIA
			ŠTÁTNÁ HRANICA / HRANICA OKRESU
			HRANICA KATASTRÁLNEHO ÚZEMIA
			OBYTNÉ PLOCHY A PLOCHY OBČIANSKEJ VYBAVENOSTI
			PLOCHY VÝROBY A SKLADOV
			AREÁL RPD ZUBEREC
			PLOCHY ŠPORTU
			PLOCHY REKREÁCIE A TURIZMU
			REKREAČNÉ PRIESTORY VYŠŠIEHO VÝZNAMU PRE DYNAMICKÉ AKTIVITY (PODĽA ÚPN-VÚC ŽSK)
			MEDZINÁRODNÉ STREDISKO TURIZMU / REKREAČNÉ KÚPELE
			DOBYVACÍ PRIESTOR CHRÁNENÝCH LOŽISK NERASTNÝCH SUROVÍN - LOM PODSÁDY
			CHRÁNENÉ LOŽISKOVÉ ÚZEMIE
			RÝCHLOSTNÁ KOMUNIKÁCIA R 3, E 77
			CESTA I. TRIEDY
			CESTY II. TRIEDY
			CESTY III. TRIEDY
			SEDAČKOVÁ LANOVKA
			OCHRANNÉ PÁSMO TANAP-u
			TANAP
			MALOPLOŠNÉ CHRÁNENÉ ÚZEMIA A OCHRANNÉ PÁSMO BRESTOVSEJ JASKYNE
			NATURA 2000 - ÚZEMIA EURÓPSKEHO VÝZNAMU (SAC)
			NATURA 2000 - CHRÁNENÉ VTÁČIE ÚZEMIE
			MOD BRESTOVÁ
			HRANICA CHVO ZÁPADNÉ TATRY A VÝCHODNÁ ČASŤ CHOČSKÝCH VRCHOV
			HRANICA OCHRANNÉHO PÁSM A II. STUPŇA PRÍRODNÝCH LIEČIVÝCH ZDROJOV
			VODÁRENSKÝ ZDROJ, OCHRANNÉ PÁSM VODÁRENSKEHO ZDROJA 2. STUPŇA A 3. STUPŇA
			ČOV
			ELEKTRICKÉ VEDENIE VVN 110 KV S EL. TRANSFORMOVŇOU 110/22 KV
			VN 22 KV ELEKTRICKÉ VEDENIE
			DEMONTÁŽ VN 22 KV ELEKTRICKÉHO VEDENIA
			KÁBLOVÉ ELEKTRICKÉ VEDENIE VN 22 KV
			VTL PLYNOVOD A REGULAČNÁ STANICA
			STL PLYNOVOD
			SÍDLO UZLOVEJ TELEFÓNNEJ ÚSTREDNE / DIGITÁLNA ÚSTREDŇA
			OPTICKÝ KÁBEL
			SVAHOVÉ DEFORMÁCIE

ŠMD © Geodetický a kartografický ústav (použitie na základe zmluvy č. 174-31-5307/2004 zo dňa 19.11.2004)

ATELIÉR AUTORIZOVANÉHO ARCHITEKTA PAVLA KROPITZA, AAA - KROPITZ, BŔICKÁ CESTA 103, 010 01 ŽILINA, TEL. FAX: 041/7631622

HIP: ING. ARCH. PAVEL KROPITZ

URBANIZMUS: ING. ARCH. P. KROPITZ, ING. ARCH. M. KROPITZOVÁ

DÁTUM: 02/2012

Č. VÝKRESU: 1

NÁZOV ÚLOHY: ÚPN-O ZUBEREC
NÁVRH RIEŠENIA - ČISTOPIS

NÁZOV VÝKRESU: ŠIRŠIE VZŤAHY

MIERKA: 1: 50 000

OBJEDNÁVATEĽ: OBEC ZUBEREC, ZASTÚPENÁ STAROSTOM ING. VLADIMÍROM ŠIŠKOM